



PARADOR

Plaza-Parque

CONCEJO


FRONTÓN

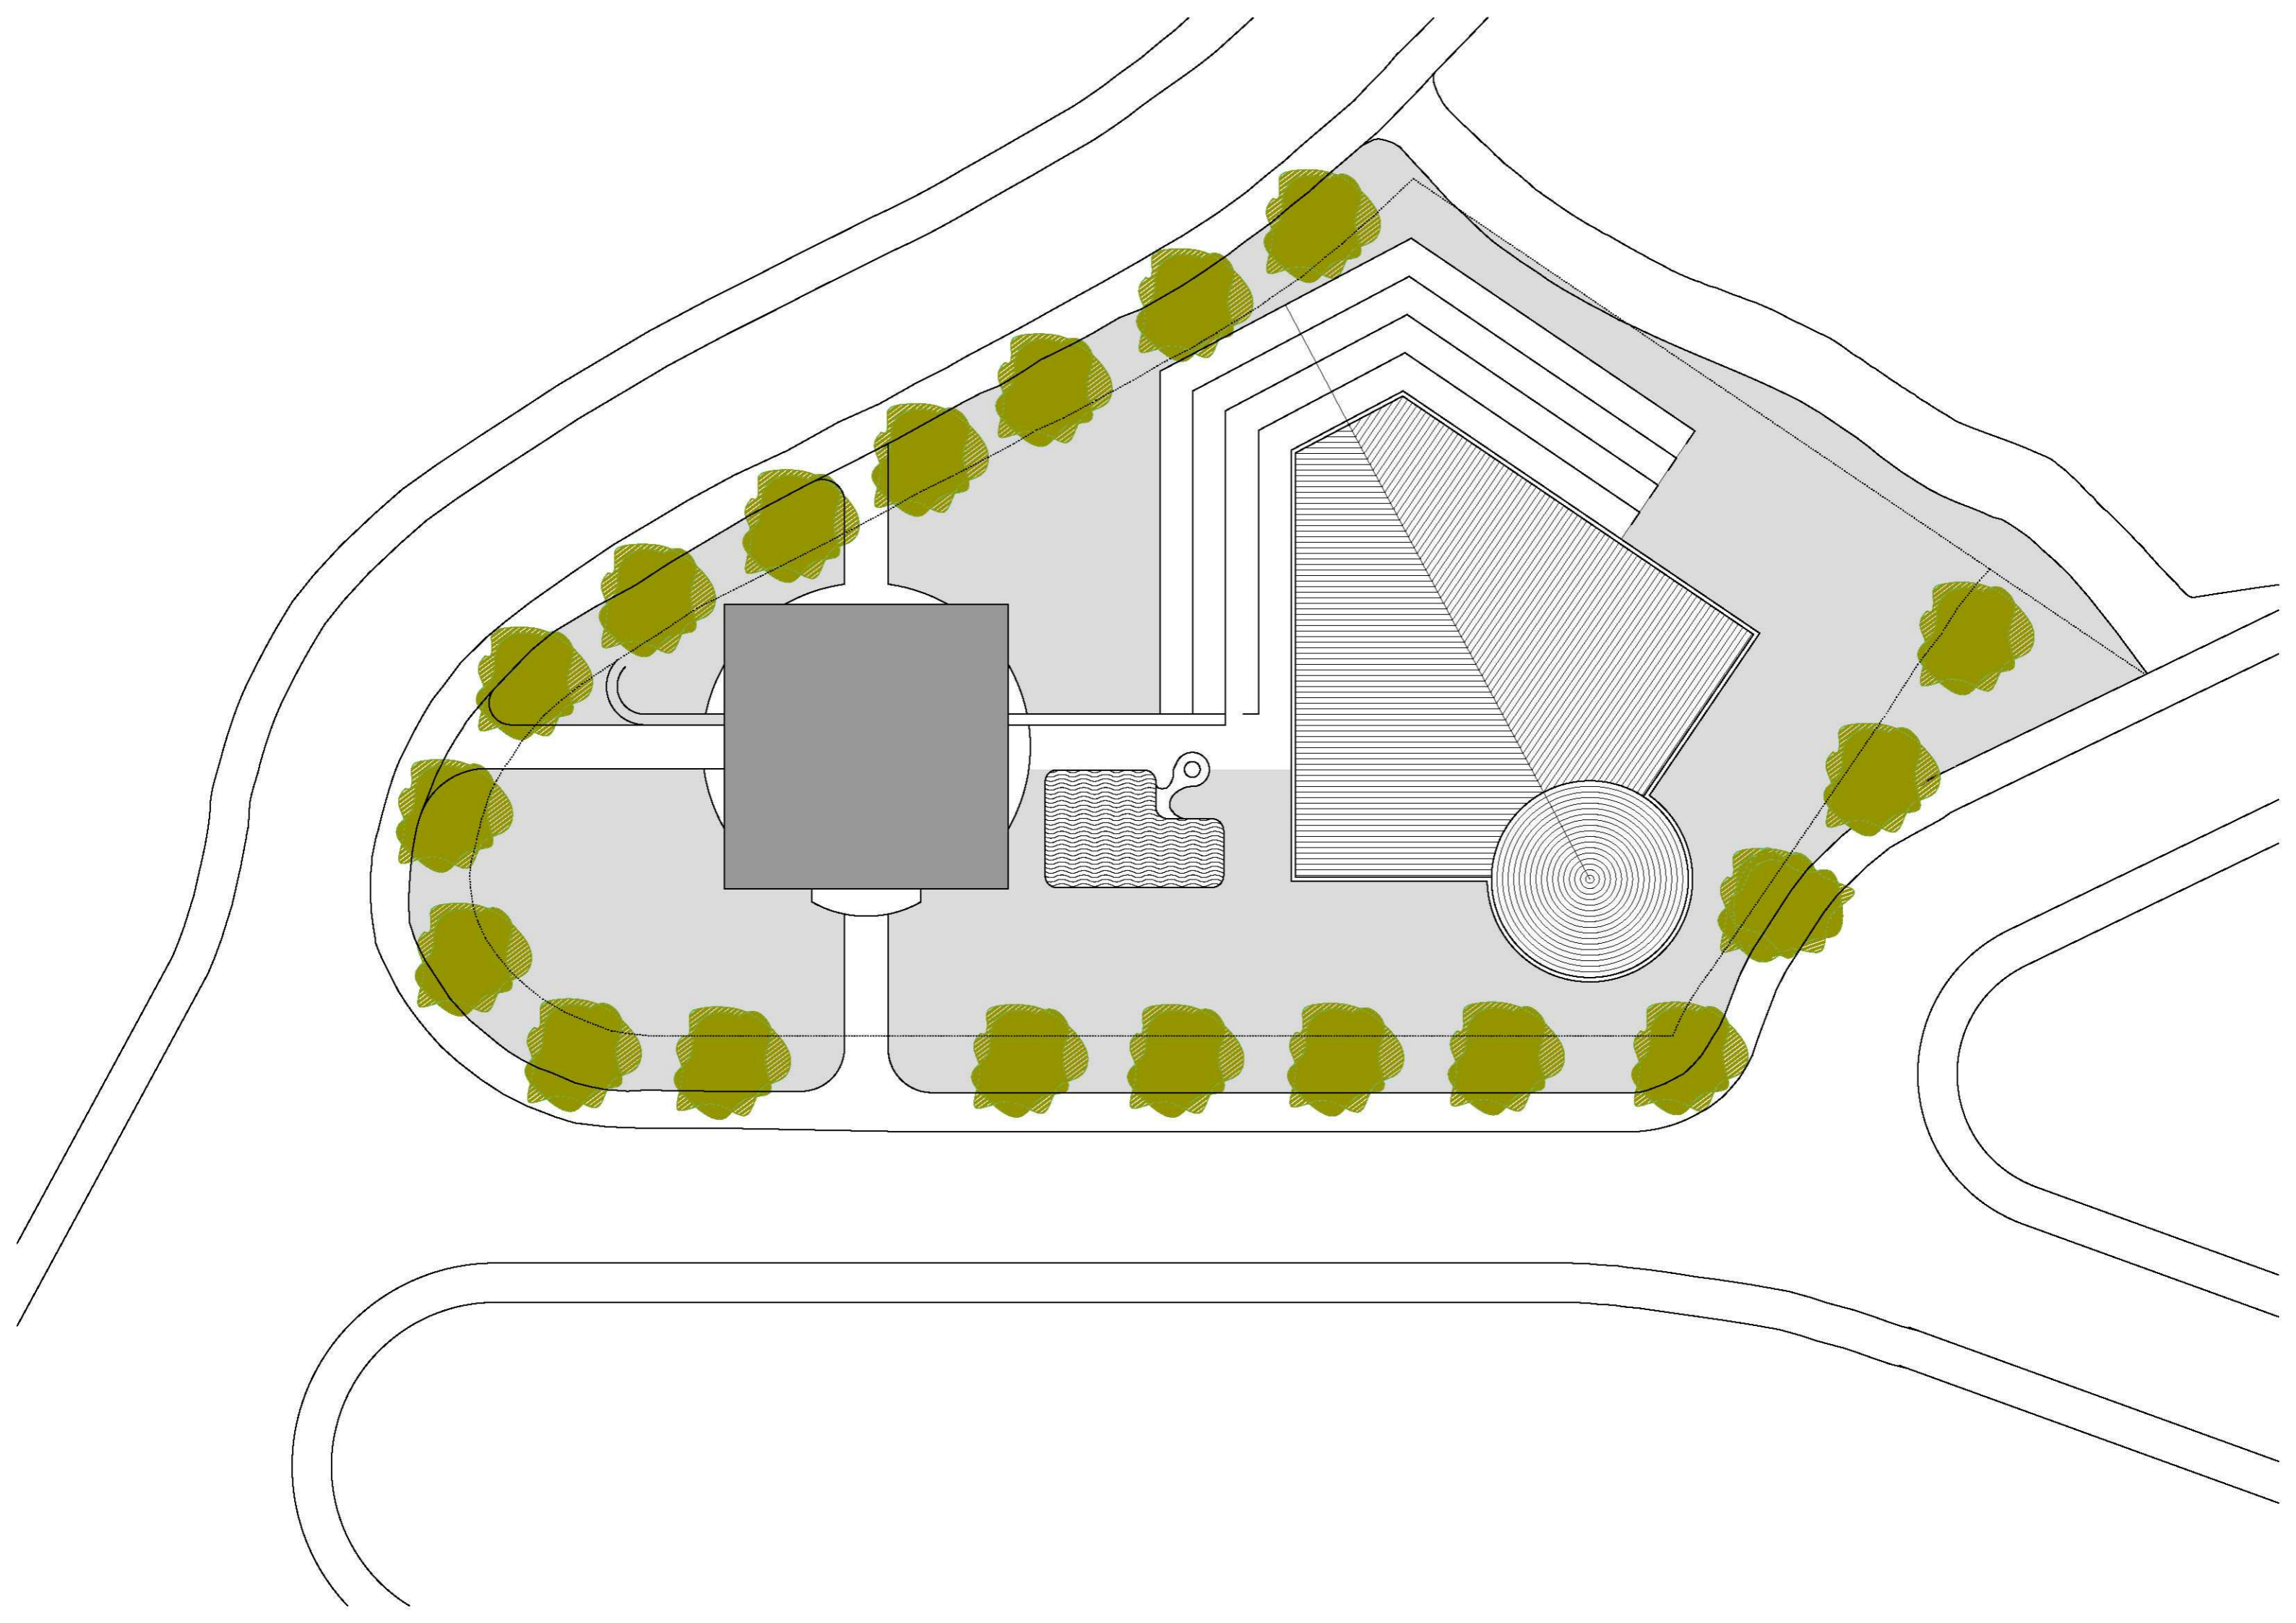

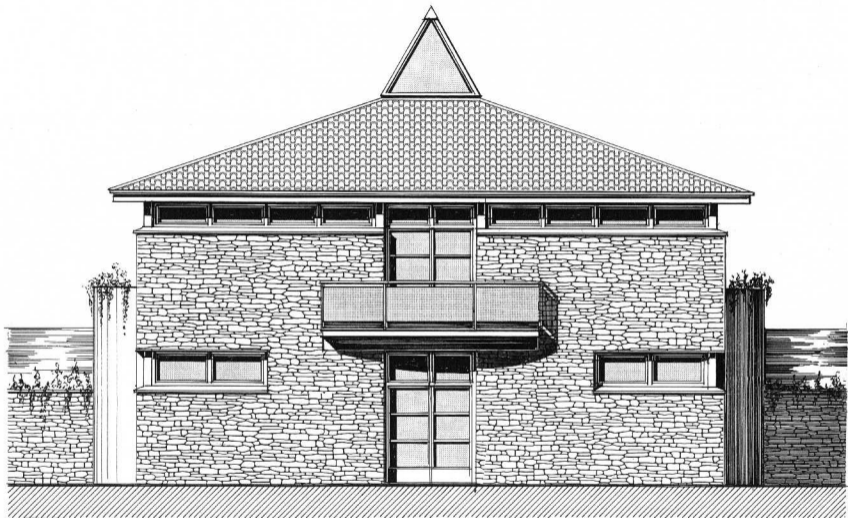

ALPADO ESCALA 1:50

SUPERFICIE CONSTRUIDA  
169.00 m<sup>2</sup>

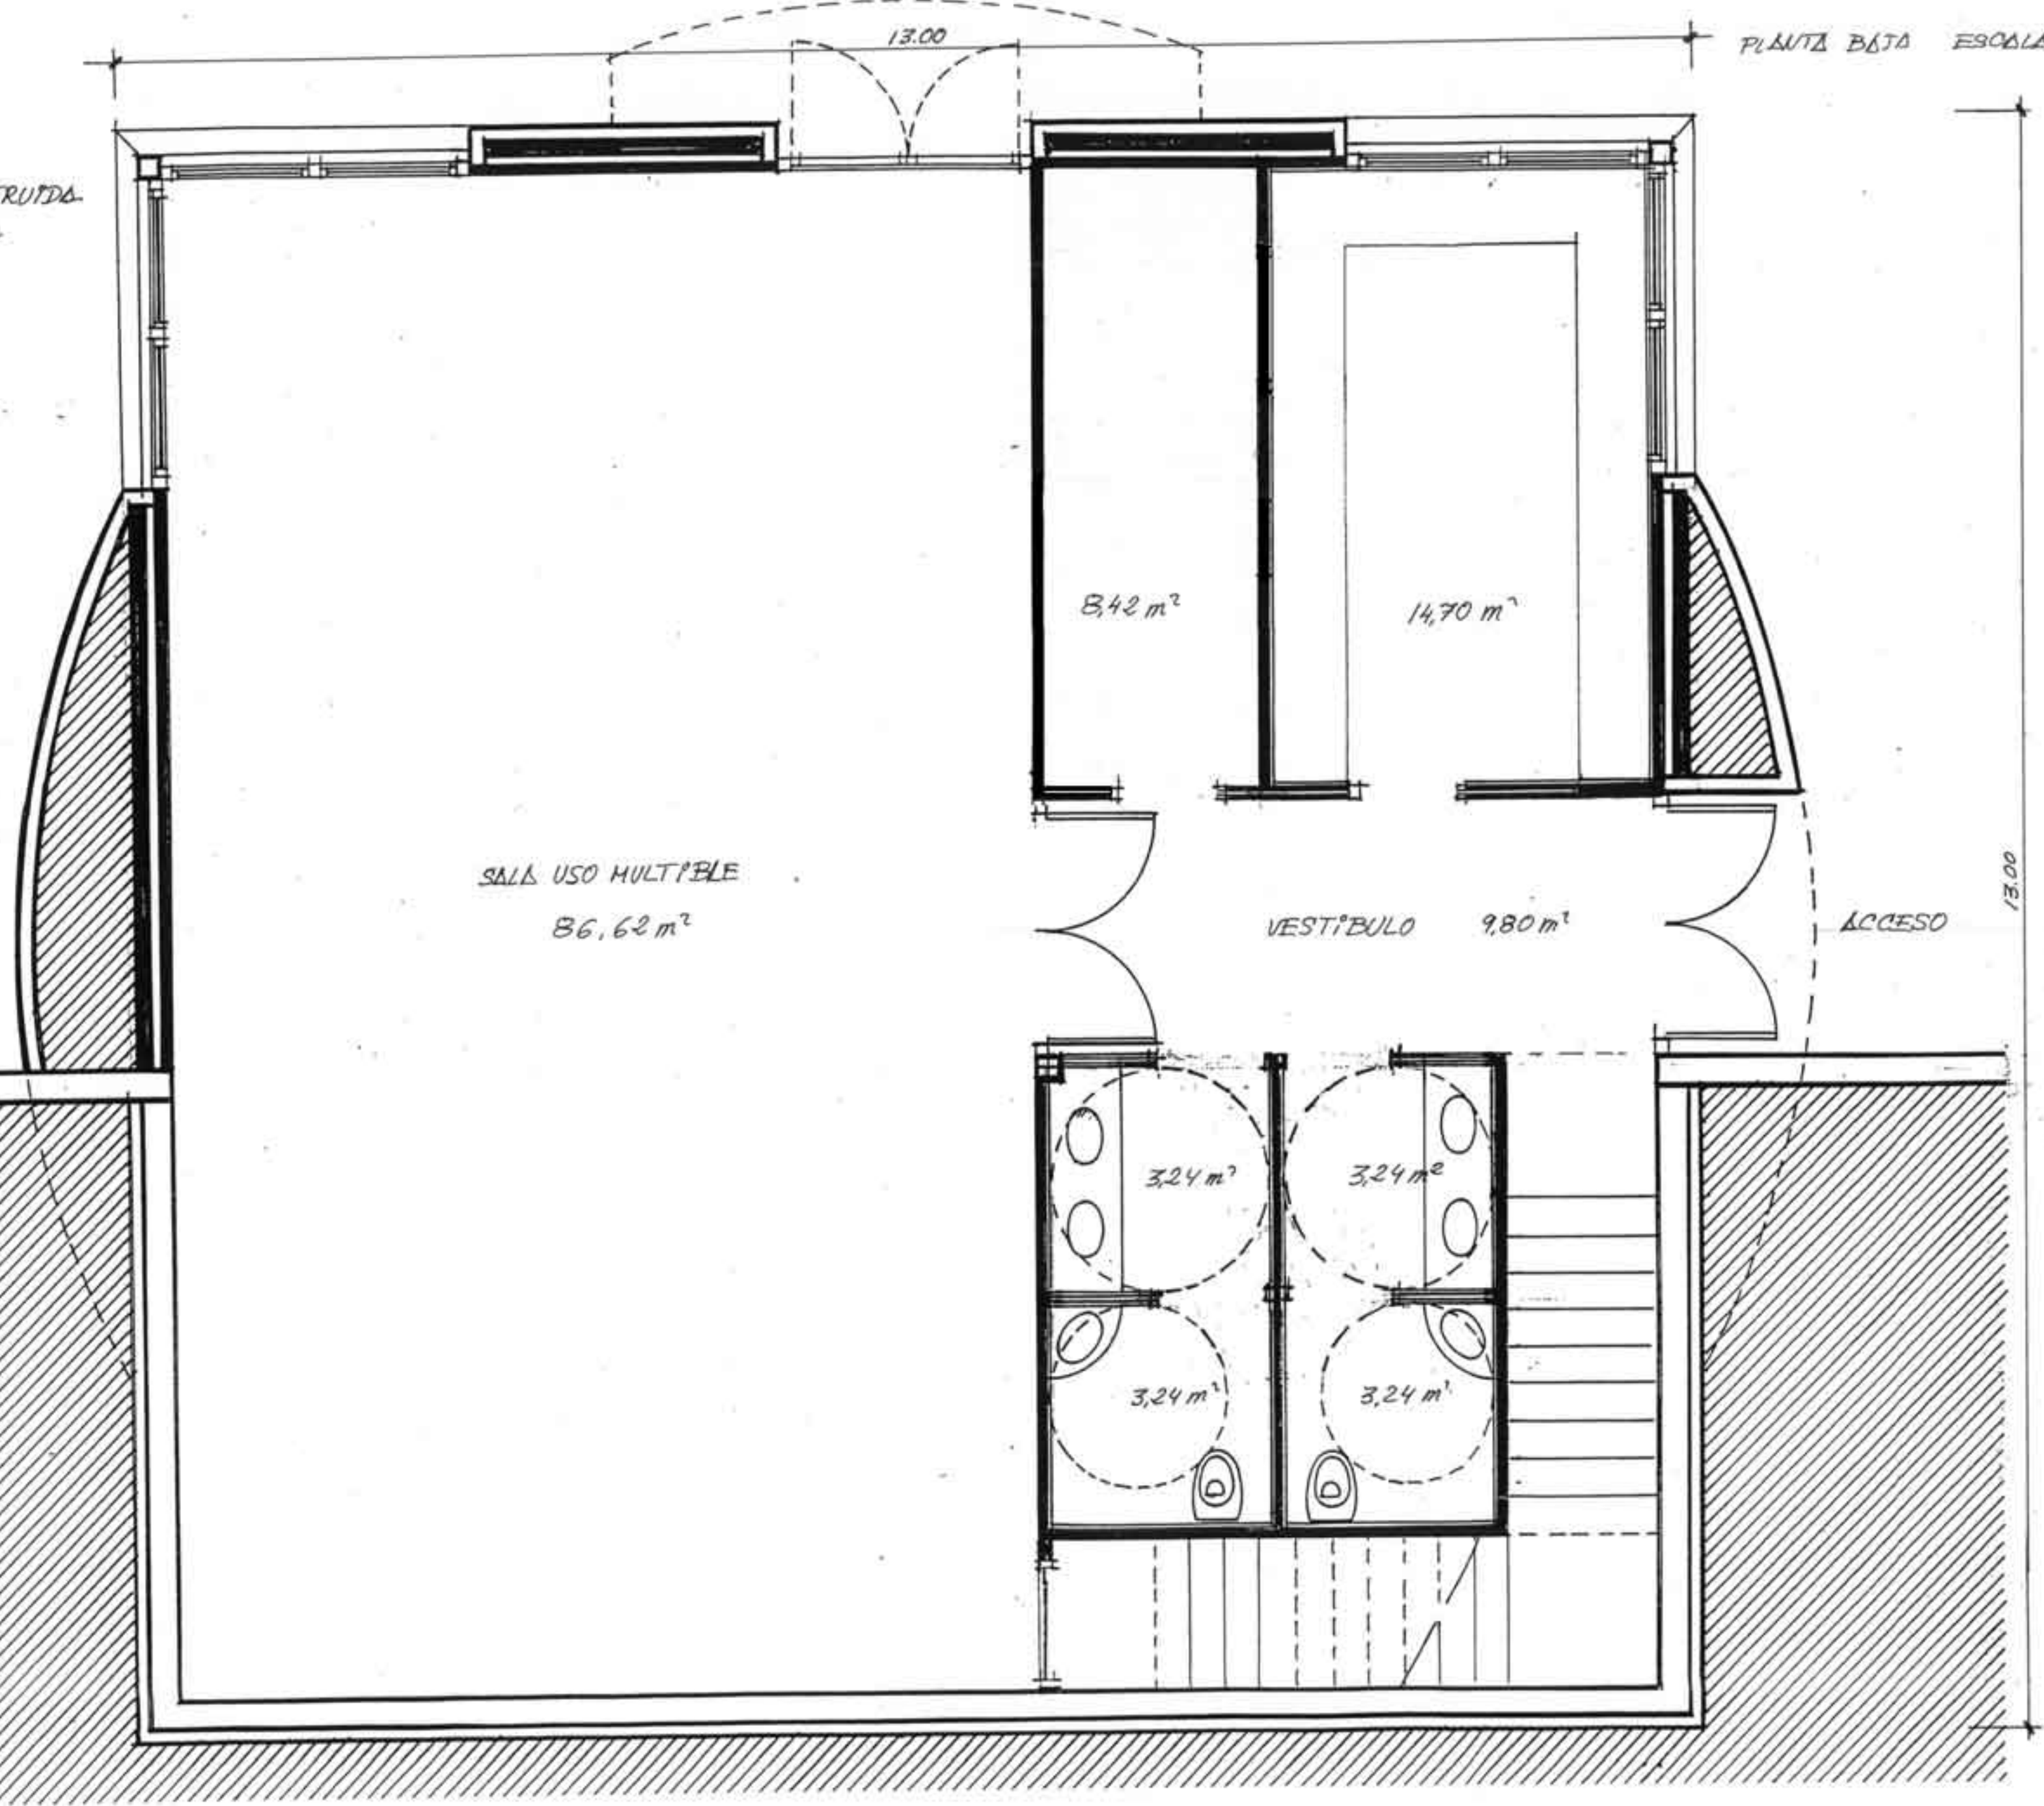

SALA USO MULTIPLE  
86.62 m<sup>2</sup>

8.42 m<sup>2</sup>

14.70 m<sup>2</sup>

VESTIBULO 9.80 m<sup>2</sup>

ACCESO

3.24 m<sup>2</sup>

3.24 m<sup>2</sup>


3.24 m<sup>2</sup>

3.24 m<sup>2</sup>


13.00

13.00


SALA USO MULTIPLE: BULA, CONFERENCIAS, PROYECCIONES

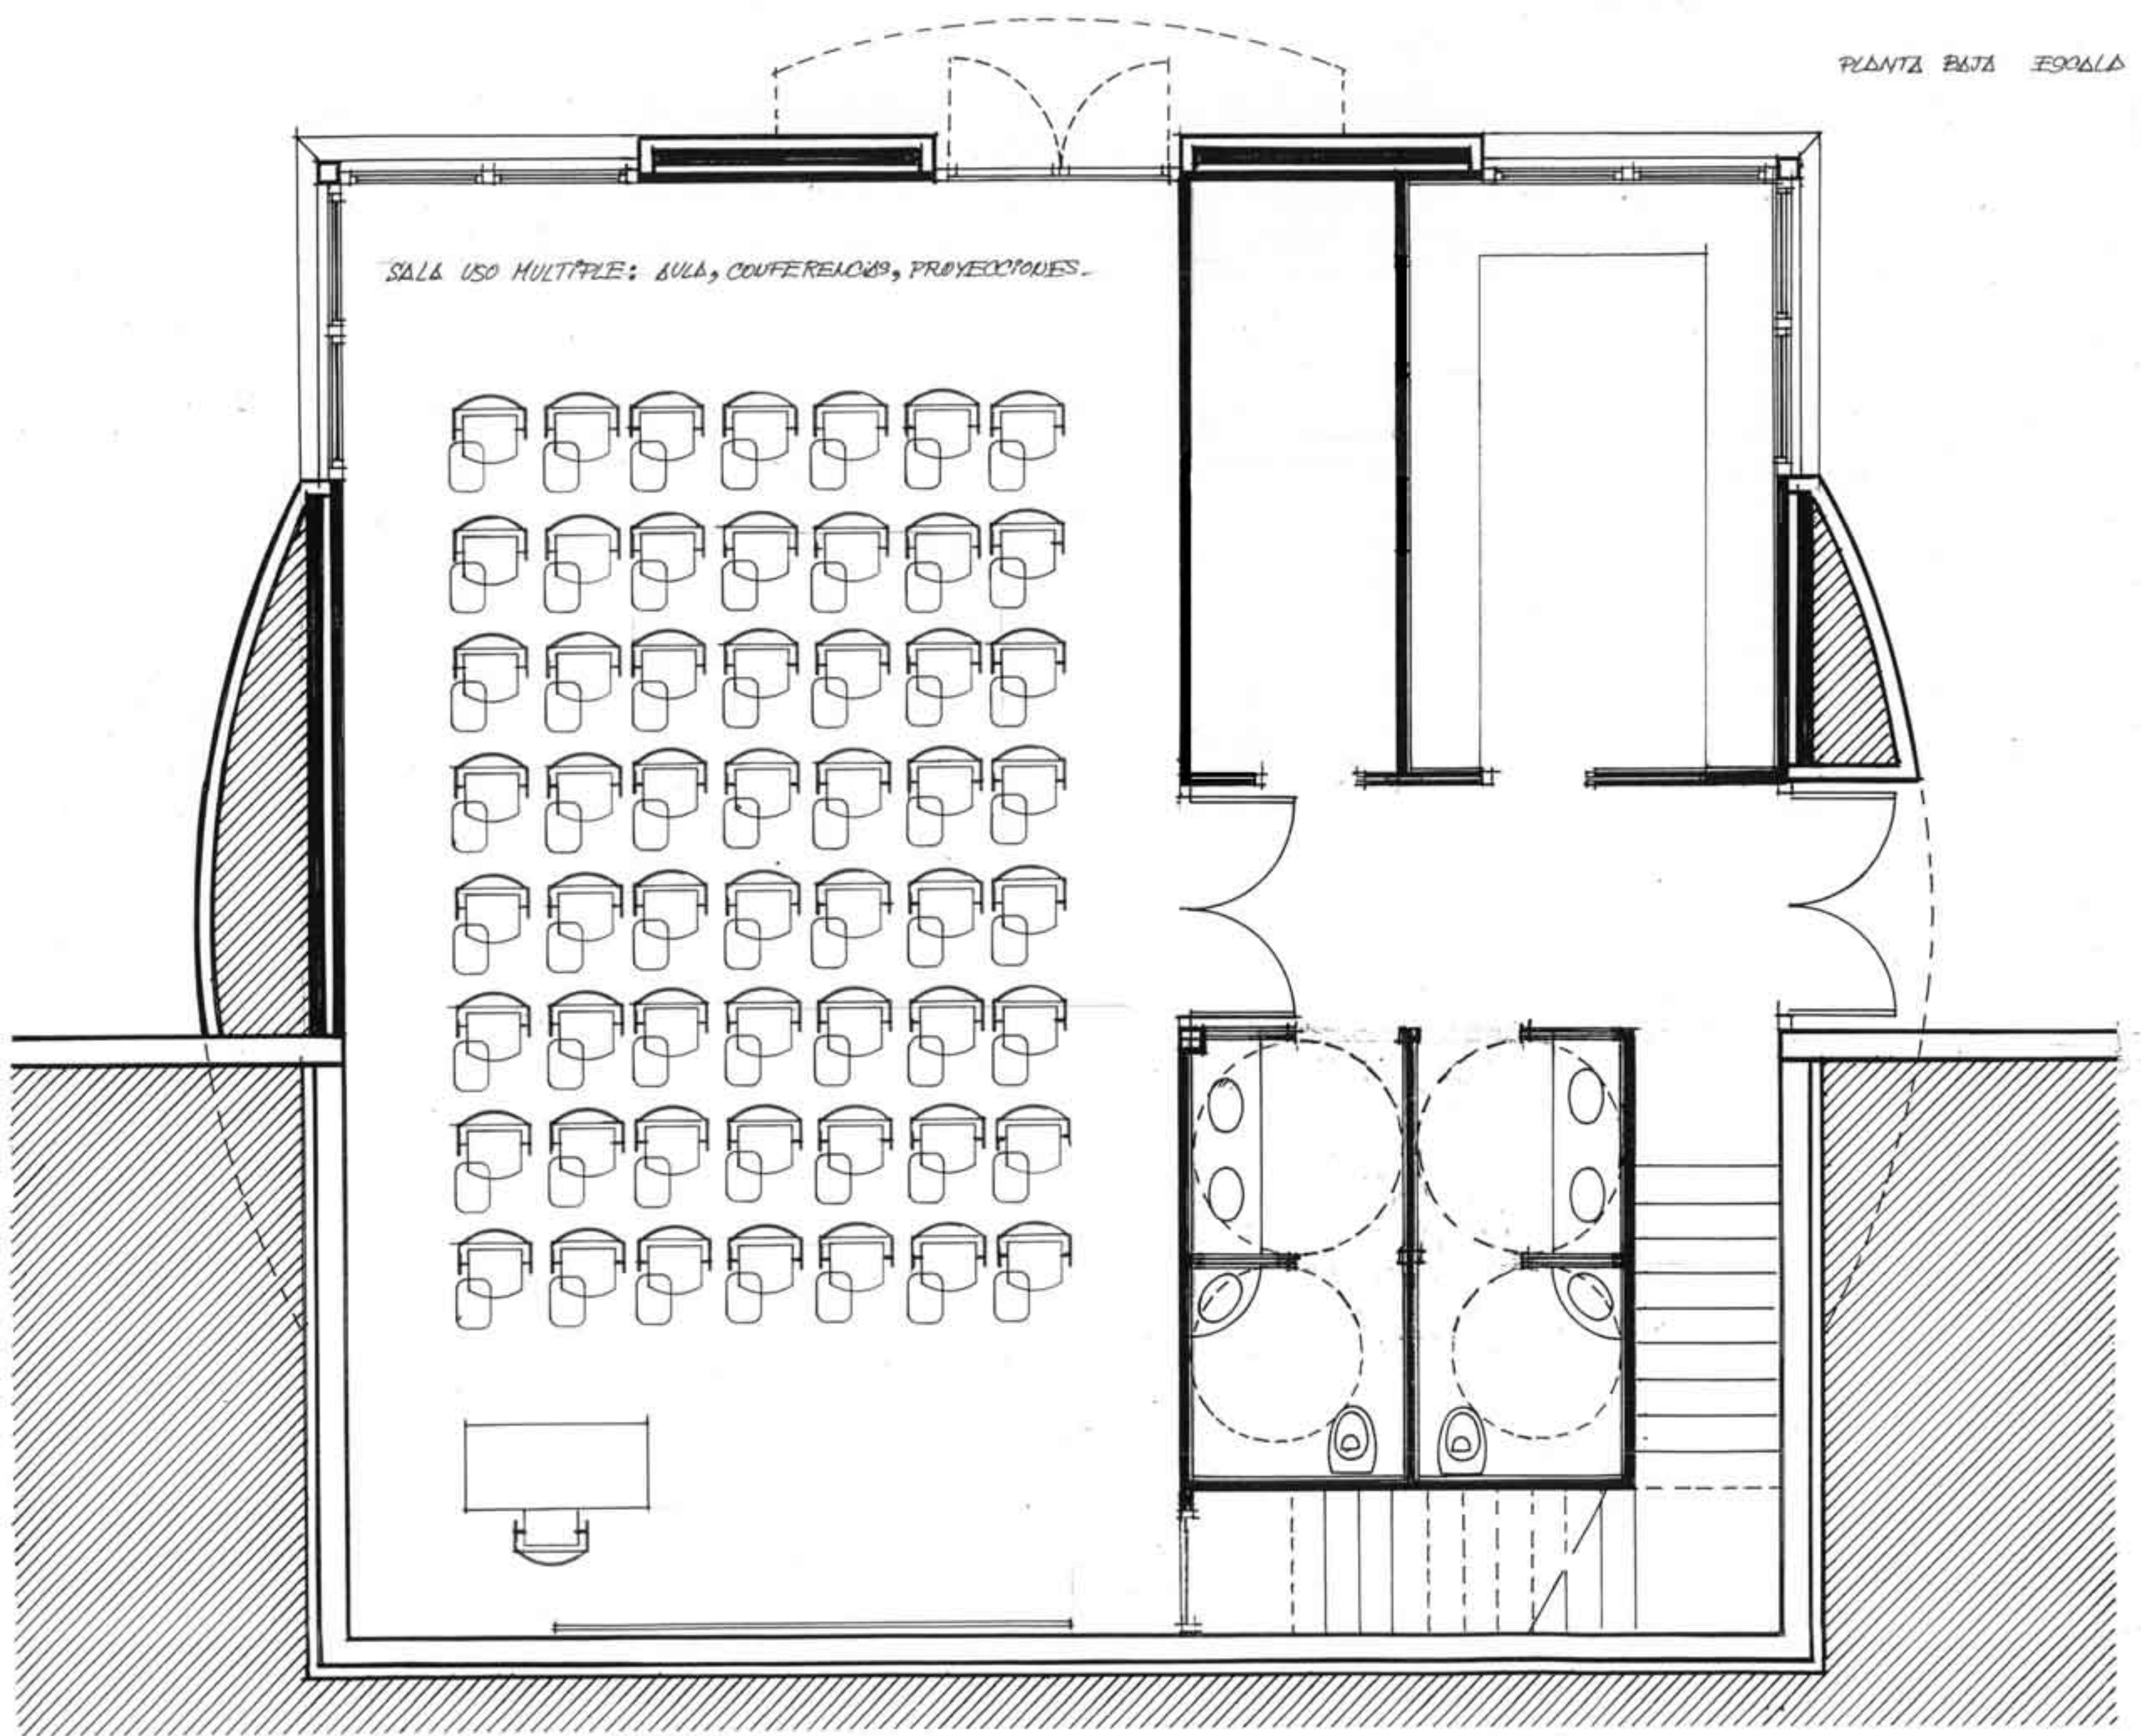


SALA USO MÚLTIPLE: CURSILLOS, MANUALIDADES

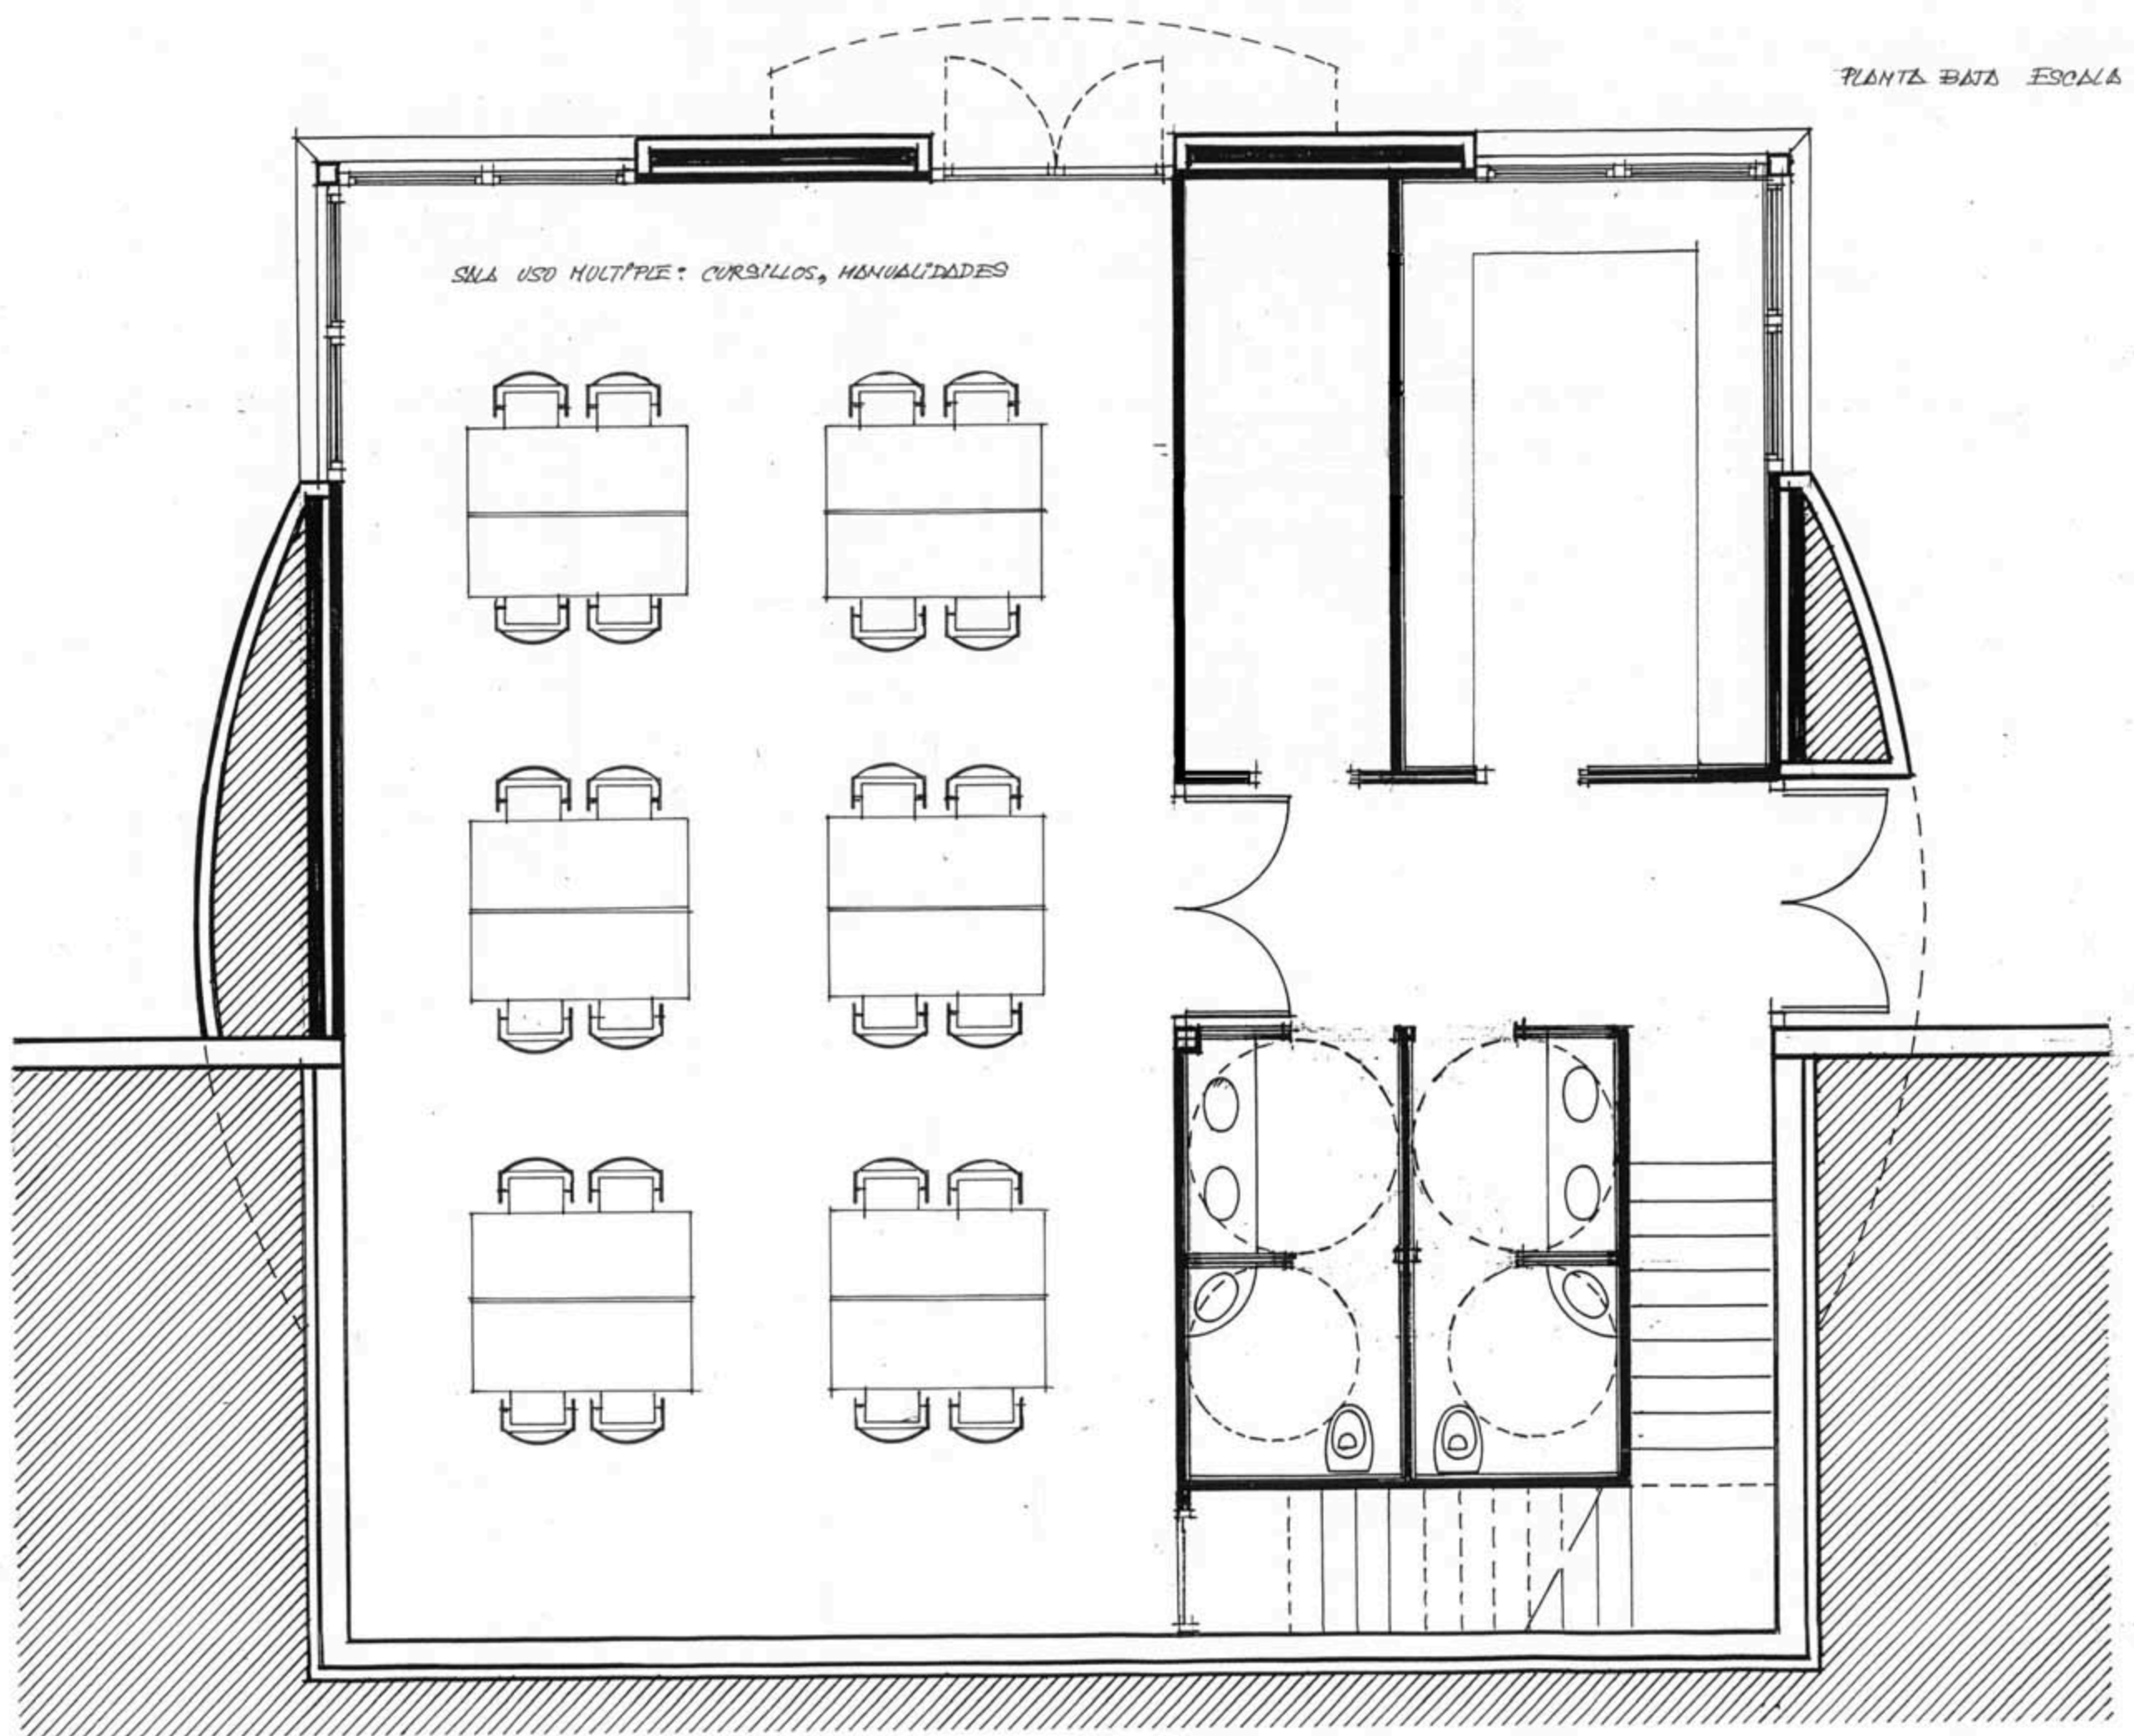


SALA USO MULTIPLE : GIMNASIA

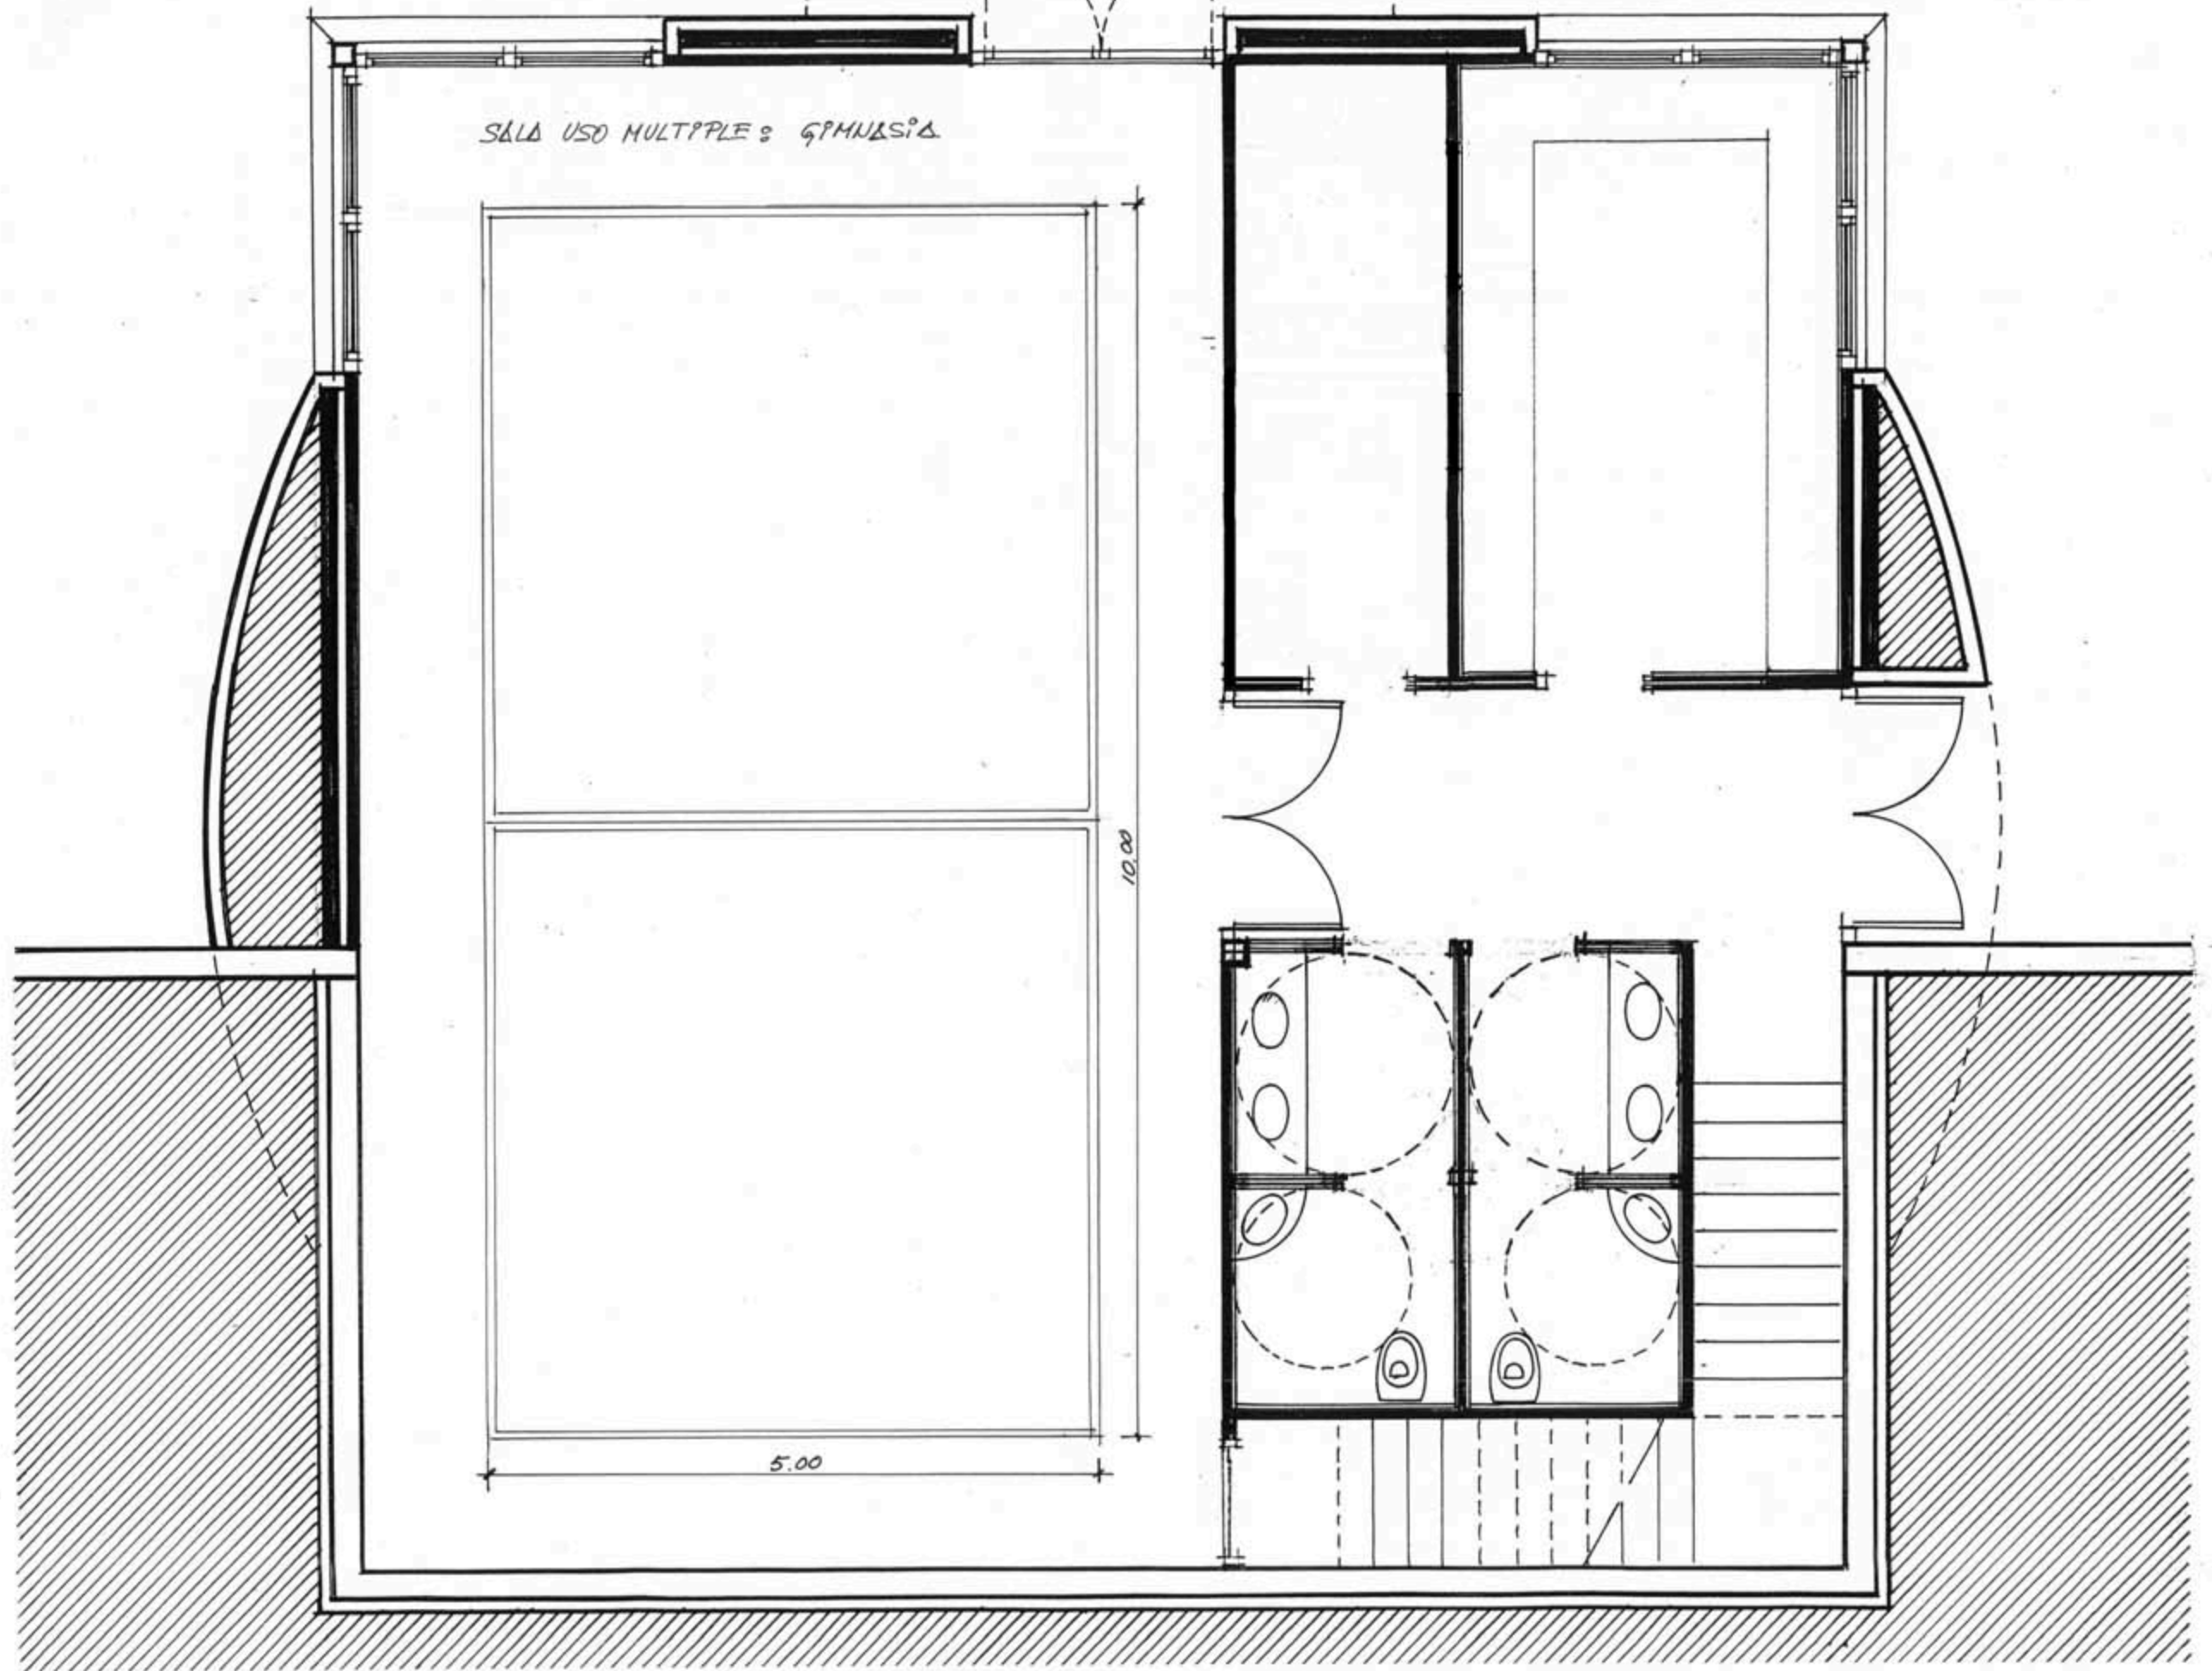

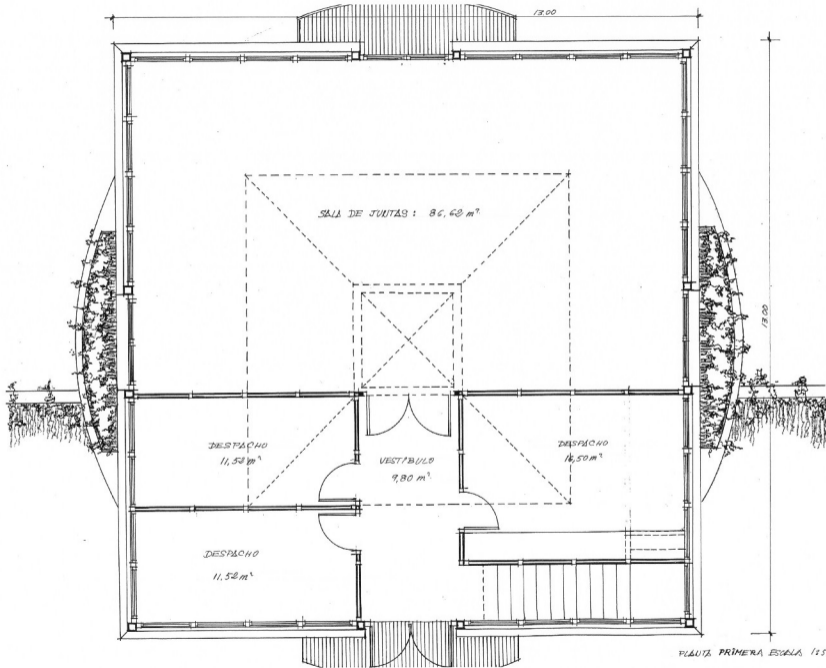


PLANTA PRIMERA ESCALA 1:50




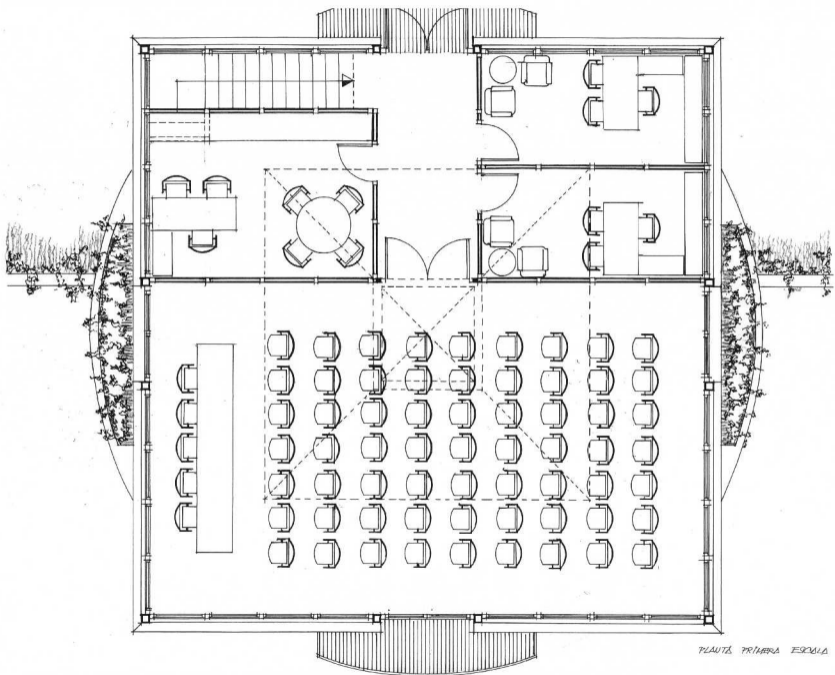

PLAŢĂ PRIMĂRIA ESCOLA 1:50

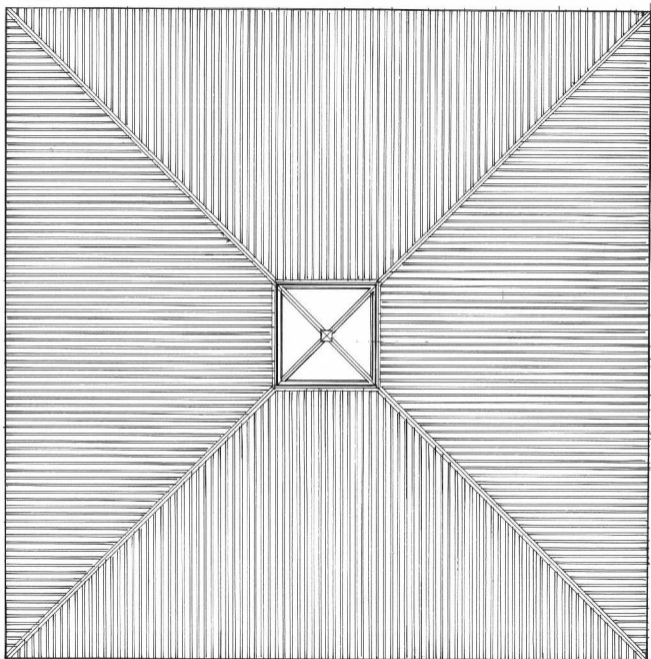

CIVIL ENGINEER ARCHITECT 1:50

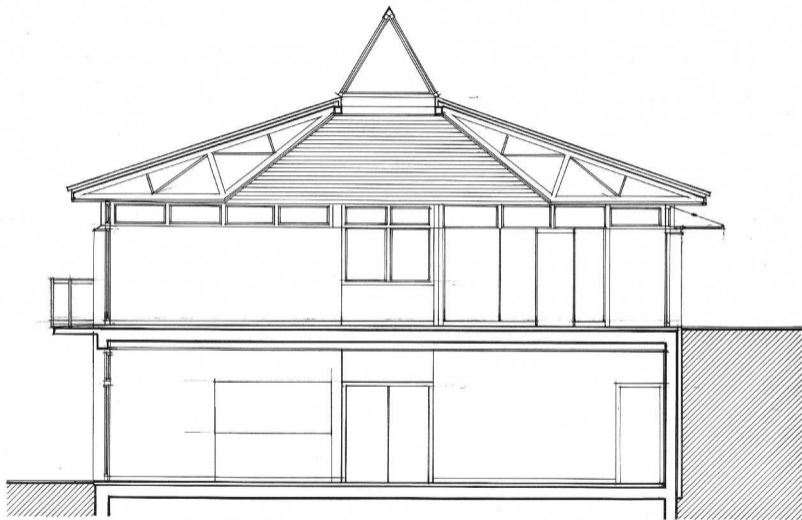

SECCION ESTADO 1:50